ΕΦΗΜΕΡΙΔΑ ΤΗΣ ΚΥΒΕΡΝΗΣΕΩΣ

ΤΗΣ ΕΛΛΗΝΙΚΗΣ ΔΗΜΟΚΡΑΤΙΑΣ

5 Ιουλίου 2018 | ΤΕΥΧΟΣ ΔΕΥΤΕΡΟ | Αρ. Φύλλου **2625**

ΠΕΡΙΕΧΟΜΕΝΑ

ΑΠΟΦΑΣΕΙΣ

Αριθμ. Γ2β/οικ. 46471 (1)

Τροποποίηση και συμπλήρωση της αριθμ. Α3γ/οικ. 104613/2.12.2014 (Β΄ 3355) υπουργικής απόφασης «Επαναξιολόγηση Κέντρων Εμφύτευσης Βηματοδοτών και Απινιδωτών σε Νοσοκομεία και Ιδιωτικές Κλινικές - Αξιολόγηση και αντικατάσταση Επιστημονικά Υπευθύνων Ιατρών».

Ο ΑΝΑΠΛΗΡΩΤΗΣ ΥΠΟΥΡΓΟΣ ΥΓΕΙΑΣ

Έχοντας υπόψη:

1. Τις διατάξεις των άρθρων 3 και 4 του ν. 1278/1982 (Α΄ 105) «Για σύσταση Κεντρικού Συμβουλίου Υγείας» όπως επαναφέρθηκαν σε ισχύ με το άρθρο 1 του ν. 2194/1994 (Α΄ 34) «Αποκατάσταση του Εθνικού Συστήματος Υγείας και άλλες διατάξεις».

2. Τις διατάξεις του ν. 1397/1983 (Α΄ 143) «Εθνικό Σύστημα Υγείας».

3. Τις διατάξεις του άρθρου 53, παρ. 3 του ν. 1892/1990 (Α΄ 101) «Για τον εκσυγχρονισμό και την ανάπτυξη και άλλες διατάξεις».

4. Τις διατάξεις του άρθρου 20 του ν. 2690/1999 (Α΄ 45) «Κύρωση του Κώδικα Διοικητικής Διαδικασίας και άλλες διατάξεις».

5. Τις διατάξεις του ν. 2920/2001 (Α΄ 131) «Σώμα Επιθεωρητών Υπηρεσιών Υγείας και Πρόνοιας (Σ.Ε.Υ.Υ.Π.) και άλλες διατάξεις».

6. Το π.δ. 73/2015 (Α΄ 116) «Διορισμός Αντιπροέδρου της Κυβέρνησης, Υπουργών, Αναπληρωτών Υπουργών και Υφυπουργών».

7. Το π.δ. 121/2017 (Α΄ 148) «Οργανισμός του Υπουργείου Υγείας».

8. Την υπ' αριθμ. Υ 25/6.10.2015 απόφαση (Β΄ 2144) «Ανάθεση αρμοδιοτήτων στον Αναπληρωτή Υπουργό Υγείας» όπως ισχύει.

9. Την υπ' αριθμ. Υ4α/ οικ. 84050/18.6.2009 (ΦΕΚ 1295/Β΄/2009) απόφαση του Υπουργού Υγείας και Κοινωνικής Αλληλεγγύης «Καθορισμός όρων και προϋποθέσεων λειτουργίας Κέντρων Εμφύτευσης Βηματοδοτών και Κέντρων Εμφύτευσης Απινιδωτών σε Νοσοκομεία και Ιδιωτικές Κλινικές».

10. Την υπ' αριθμ. Υ4ε/οικ. 39932/17.4.2012 (Β΄ 1404) υπουργική απόφαση «Επαναξιολόγηση Κέντρων Εμφύτευσης βηματοδοτών και απινιδωτών σε Νοσοκομεία, Στρατιωτικά Νοσοκομεία και Ιδιωτικές Κλινικές».

11. Την υπ' αριθμ. Α3γ/ οικ. 104613/ 2.12.2014 (Β΄ 3355) υπουργική απόφαση «Επαναξιολόγηση Κέντρων Εμφύτευσης Βηματοδοτών και Απινιδωτών σε Νοσοκομεία και Ιδιωτικές Κλινικές - Αξιολόγηση και αντικατάσταση Επιστημονικά Υπευθύνων Ιατρών».

12. Την υπ' αριθμ. 20 απόφαση της 268ης/20.4.2018 Ολομέλειας του ΚΕΣΥ με θέμα: Αξιολόγηση ιατρού ως εμφυτευτή Βηματοδοτών - Απινιδωτών στην Ιδιωτική Κλινική Θεσσαλονίκης «ΑΓΙΟΣ ΛΟΥΚΑΣ».

13. Την αριθμ. Γ2β/οικ.46409/15.6.2018 απόφαση αποδοχής Ολομέλειας του Κ.Ε.Σ.Υ. από τον Αναπληρωτή Υπουργό Υγείας.

14. Το γεγονός ότι από την απόφαση αυτή δεν προκαλείται δαπάνη σε βάρος του κρατικού προϋπολογισμού, αποφασίζουμε:

Την τροποποίηση και συμπλήρωση της παρ. 3 της υπ' αριθμ. Α3γ/ οικ. 104613/2.12.2014 (Β΄ 3355) υπουργικής απόφασης «Επαναξιολόγηση Κέντρων Εμφύτευσης Βηματοδοτών και Απινιδωτών σε Νοσοκομεία και Ιδιωτικές

Κλινικές - Αξιολόγηση και αντικατάσταση Επιστημονικά Υπευθύνων Ιατρών» και ορίζουμε τον ιατρό Ιωάννη Μπαλτογιάννη, Επεμβατικό Καρδιολόγο, ως εμφυτευτή βηματοδοτών - απινιδωτών στην καρδιολογική κλινική της Ιδιωτικής Γενικής Κλινικής «ΑΓΙΟΣ ΛΟΥΚΑΣ - ΝΟΣΗΛΕΥΤΙΚΗ Α.Ε.» Θεσσαλονίκης.

Κατά τα λοιπά η υπ΄ αριθμ. Α3γ/ οικ. 104613/2.12.2014 (Β΄ 3355) απόφαση ισχύει ως έχει.

Η απόφαση αυτή να δημοσιευθεί στην Εφημερίδα της Κυβερνήσεως.

Αθήνα, 15 Ιουνίου 2018

Ο Αναπληρωτής Υπουργός

ΠΑΥΛΟΣ ΠΟΛΑΚΗΣ

Αριθμ. 21697/205 (2)

Έγκριση κυκλοφοριακών ρυθμίσεων σύμφωνα με την υπ’ αριθμ.: 2/2018, απόφαση του Δημοτικού Συμβουλίου του Δήμου Κηφισιάς.

Ο ΣΥΝΤΟΝΙΣΤΗΣ
ΑΠΟΚΕΝΤΡΩΜΕΝΗΣ ΔΙΟΙΚΗΣΗΣ ΑΤΤΙΚΗΣ

Έχοντας υπόψη:

1. Τις περί Διοικητικής Αποκέντρωσης ισχύουσες διατάξεις όπως τροποποιήθηκαν και ισχύουν σήμερα.

2. Τις διατάξεις του ν. 2503/1997 (ΦΕΚ 107/Α΄/30.5.1997) «Διοίκηση, οργάνωση, στελέχωση της Περιφέρειας, ρύθμιση θεμάτων για τη Τοπική Αυτοδιοίκηση και άλλες διατάξεις».

3. Το ν. 3852/2010 (ΦΕΚ 87/Α΄/7.6.2010) «Νέα Αρχιτεκτονική της Αυτοδιοίκησης και της Αποκεντρωμένης Διοίκησης Πρόγραμμα Καλλικράτης».

4. Την πράξη 4 του Υπουργικού Συμβουλίου της 6.2.2015 (ΦΕΚ 24/Α΄/6.2.2015) και το άρθρο 56 του ν. 4257/2014 (ΦΕΚ 93/Α΄/14.4.2014) περί άσκησης καθηκόντων Γενικού Γραμματέα όταν η θέση είναι κενή, σε συνδυασμό με το άρθρο 28 παρ. 1 του ν. 4325/2015 (ΦΕΚ 47/Α΄/11.5.2015).

5. Το άρθρο 52 του ν. 2696/1999 (ΦΕΚ 57/Α΄/23.3.1999) που αφορά στην κύρωση του Κώδικα Οδικής Κυκλοφορίας, (ΚΟΚ), όπως ισχύει.

6. Το άρθρο 109 του ν. 2696/1999 (ΦΕΚ 57/Α΄/23.3.1999) περί Δημοσίευσης Αποφάσεων που εκδίδονται κατ’ εξουσιοδότηση του Κώδικα Οδικής Κυκλοφορίας, στην Εφημερίδα της Κυβερνήσεως.

7. Το π.δ. 135/2010 (ΦΕΚ 228/Α΄/27.12.2010) «Οργανισμός της Αποκεντρωμένης Διοίκησης Αττικής».

8. Το υπ’ αριθμ. 15109/13.5.2013 έγγραφο της Δ/νσης Οργάνωσης και Λειτουργίας ΟΤΑ του Υπουργείου Εσωτερικών με θέμα «Εγκρίσεις αποφάσεων συλλογικών οργάνων των ΟΤΑ που αφορούν μέτρα ρύθμισης οδικής κυκλοφορίας από τους Γενικούς Γραμματείς Αποκεντρωμένων Διοικήσεων».

9. Τις υπ’ αριθμ. 1115/2012, 49/2012 και 819/2013 αποφάσεις του Συμβουλίου της Επικρατείας.

10. Την υπ’ αριθμ. πρωτ. οικ. 47870/39280/10.9.2013 (ΑΔΑ: ΒΛ9ΛΟΡ1Κ-ΔΞΩ) απόφαση του Γενικού Γραμματέα της Αποκεντρωμένης Διοίκησης Αττικής με θέμα: «Άσκηση αρμοδιότητας έγκρισης αποφάσεων των ΟΤΑ που αφορούν μέτρα ρύθμισης οδικής κυκλοφορίας και λήψης αποφάσεων αναφορικά με τα μέτρα του άρθρου 52Α του ν. 2696/1999» όπως τροποποιήθηκε με την υπ’ αριθμ. πρ. Οικ. 22769/12259/2015 απόφαση του Γ.Γ.Α.Δ.Α..

11. Το υπ’ αριθμ. πρωτ. 48823/39998/18.9.2013 έγγραφο του Γ.Γ. Αποκεντρωμένης Διοίκησης Αττικής, με θέμα: “Διευκρινίσεις - Οδηγίες περί Εγκρίσεων Κυκλοφοριακών Ρυθμίσεων οδικών δικτύων στους ΟΤΑ και στους χερσαίους χώρους λιμένων”.

12. Το υπ’ αριθμ. πρωτ.: 21697/205 έγγραφο της Δ/νσης Διοίκησης της Αποκεντρωμένης Διοίκησης Αττικής, με το οποίο διαβιβάστηκε η νομοτύπως ληφθείσα, όπως αναφέρει η παραπάνω αρμόδια Υπηρεσία, υπ’ αριθμ. 2/2018 απόφαση του Δ.Σ του Δήμου Κηφισιάς, που αφορά σε κυκλοφοριακές ρυθμίσεις, με τα συνημμένα της.

13. Την Τεχνική έκθεση της Δ/νσης Τεχνικών Υπηρεσιών του Δήμου Κηφισιάς, βάσει της οποίας ελήφθη η 50/2017 απόφαση της ΕΠΟΙΖΩ, για τις υπόψη κυκλοφοριακές ρυθμίσεις.

14. Την υπ’ αριθμ. 50/2017 απόφαση της ΕΠΟΙΖΩ για τις υπόψη κυκλοφοριακές ρυθμίσεις.

15. Την, υπ’ αριθμ. 2/2018 απόφαση του Δ.Σ. του Δήμου Κηφισιάς, με την οποία ομόφωνα αποφάσισε την έγκριση των υπόψη κυκλοφοριακών ρυθμίσεων.

16. Το γεγονός ότι από την παρούσα απόφαση κυκλοφοριακών ρυθμίσεων προκαλείται δαπάνη εις βάρος του προϋπολογισμού του οικ. Έτους 2018 του Δήμου Κηφισιάς, ποσού 231,14 ευρώ (συμπεριλαμβανομένου του Φ.Π.Α. 24%) και έχει προβλεφτεί στον προϋπολογισμό του Δήμου με Κ.Α. 30.7135.01, όπως ρητά αναφέρεται στην υπ’ αριθμ. 2/10.1.2018 απόφαση του Δ.Σ του Δήμου Κηφισιάς.

και επειδή:

Οι προτεινόμενες κυκλοφοριακές ρυθμίσεις συμβάλλουν στη βελτίωση των κυκλοφοριακών συνθηκών της περιοχής, αποφασίζουμε:

Την έγκριση των κυκλοφοριακών ρυθμίσεων δηλαδή την υποχρεωτική διακοπή πορείας στην οδό Πρωτέως πριν τη συμβολή της με τις οδούς Πλειάδων και Σειρήνων στην Κηφισιά.

Η εν λόγω έγκριση χορηγείται με τις εξής προϋποθέσεις:

1. Να λαμβάνεται μέριμνα έτσι ώστε με την εφαρμογή των προτεινόμενων κυκλοφοριακών ρυθμίσεων να μην επηρεάζονται οι υπηρεσίες των μέσων οδικής μαζικής μεταφοράς.

2. Οι προτεινόμενες κυκλοφοριακές ρυθμίσεις να υποστηρίζουν και τις ανάγκες των Ατόμων με Αναπηρία (ΑμεΑ).

3. Τα μέτρα που λαμβάνονται με τη παρούσα απόφαση να ισχύουν από την τοποθέτηση των οικείων πινακίδων σήμανσης, των σηματοδοτών ή των διαγραμμίσεων στο οδόστρωμα, εκτός αν κατά το χρόνο ισχύος των μέτρων αυτών η κυκλοφορία ρυθμίζεται από στελέχη της αρμόδιας Αστυνομικής Αρχής.

4. Αυτοδίκαιης ανάκλησή της, σε περίπτωση μη τήρησης των όρων και των προϋποθέσεων που έχουν τεθεί από τους αρμοδίους φορείς καθώς και με την απόφαση αυτή.

5. Μη νομιμοποίησης τυχόν παράνομων ενεργειών.

6. Παρακολούθησης της ακριβούς εκτέλεσης των όρων που έχουν τεθεί με αυτή, από τις Αρχές προς τις οποίες αποστέλλεται, στα πλαίσια των αρμοδιοτήτων τους.

7. Να τηρούνται απαρέγκλιτα τα όσα αναγράφονται Την Τεχνική έκθεση της Δ/νσης Τεχνικών Υπηρεσιών του Δήμου Δήμου Κηφισιάς, βάσει της οποίας ελήφθη η εν λόγω απόφαση του Δημοτικού Συμβουλίου του Δήμου.

8. Τον παρόν έγγραφο δεν υποκαθιστά απαιτούμενες άλλες εγκρίσεις ή άδειες που πρέπει να ληφθούν. Επίσης, κατισχύει στην περίπτωση όπου οι λεκτικά περιγραφείσες, προτεινόμενες κυκλοφοριακές ρυθμίσεις σε αυτό, διαφοροποιούνται ή έρχονται σε αντίθεση με αντίστοιχες, αναγραφόμενες ή εικονιζόμενες, σε συνημμένες εγκρίσεις, αποφάσεις, τεχνικές εκθέσεις, μελέτες, σχέδια ή σκαριφήματα.

Η απόφαση αυτή να δημοσιευθεί στην Εφημερίδα της Κυβερνήσεως.

Αθήνα, 12 Ιουνίου 2018

Ο Συντονιστής Αποκεντρωμένης Διοίκησης

ΣΠΥΡΙΔΩΝ ΚΟΚΚΙΝΑΚΗΣ

Αριθμ. 32699/330 (3)

Έγκριση κυκλοφοριακών ρυθμίσεων σύμφωνα με τις υπ’ αριθμ. 2/2018 απόφασης του Δημοτικού Συμβουλίου του Δήμου Ηρακλείου.

Ο ΣΥΝΤΟΝΙΣΤΗΣ
ΑΠΟΚΕΝΤΡΩΜΕΝΗΣ ΔΙΟΙΚΗΣΗΣ ΑΤΤΙΚΗΣ

Έχοντας υπόψη:

1. Τις περί Διοικητικής Αποκέντρωσης διατάξεις όπως τροποποιήθηκαν και ισχύουν σήμερα.

2. Τις διατάξεις του ν. 2503/1997 (ΦΕΚ 107/Α΄/30.5.1997) «Διοίκηση, οργάνωση, στελέχωση της Περιφέρειας, ρύθμιση θεμάτων για τη Τοπική Αυτοδιοίκηση και άλλες διατάξεις».

3. Το ν. 3852/2010 (ΦΕΚ 87/Α΄/7.6.2010) «Νέα Αρχιτεκτονική της Αυτοδιοίκησης και της Αποκεντρωμένης Διοίκησης Πρόγραμμα Καλλικράτης».

4. Το άρθρο 52 του ν. 2696/1999 (ΦΕΚ 57/Α΄/23.3.1999) που αφορά στην κύρωση του Κώδικα Οδικής Κυκλοφορίας, (ΚΟΚ), όπως αντικαταστάθηκε με το άρθρο 48 παρ. 9 του ν. 4313/2014.

5. Το άρθρο 109 του ν. 2696/1999 (ΦΕΚ 57/Α΄/23.3.1999) περί Δημοσίευσης αποφάσεων που εκδίδονται κατ’ εξουσιοδότηση του Κώδικα Οδικής Κυκλοφορίας, στην Εφημερίδα της Κυβερνήσεως.

6. Το αρ. 90 του π.δ. 63/2005 (ΦΕΚ 98/Α΄/22.4.2005) «Κωδικοποίηση της νομοθεσίας για την κυβέρνηση και τα κυβερνητικά όργανα».

7. Τις διατάξεις των αρ. 28 και 28Α του ν. 4325/2015 (ΦΕΚ 47/Α΄/2015) «Εκδημοκρατισμός της Διοίκησης - Καταπολέμηση Γραφειοκρατίας και Ηλεκτρονική Διακυβέρνηση. Αποκατάσταση αδικιών και άλλες διατάξεις» όπως συμπληρώθηκε με τις διατάξεις του αρ. 24 του ν. 4368/2016 (ΦΕΚ 21/Α΄/2016) «Μέτρα για την επιτάχυνση του κυβερνητικού έργου και άλλες διατάξεις».

8. Το π.δ. 135/2010 (ΦΕΚ 228/Α΄/27.12.2010) «Οργανισμός της Αποκεντρωμένης Διοίκησης Αττικής».

9. Την υπ’ αριθμ. 15869/15.5.2017 απόφαση του Υπουργού Εσωτερικών (ΦΕΚ 250/Υ.Ο.Δ.Δ./26.5.2017) με την οποία ο Σπυρίδων Κοκκινάκης διορίστηκε στη θέση του Συντονιστή της Αποκεντρωμένης Διοίκησης Αττικής.

10. Την υπ’ αριθμ. οικ.47601/17682/14.6.2017 (ΦΕΚ 2056/Β΄/14.6.2017, ΑΔΑ: ΩΒΝΔΟΡ1Κ-Θ4Ν) απόφαση του Συντονιστή Αποκεντρωμένης Διοίκησης Αττικής περί μεταβίβασης δικαιώματος υπογραφής.

11. Την υπ’ αριθμ. ΔΜΕΟ/Ο/3050 (ΦΕΚ 2302/Β΄/16.9.2013) απόφαση Υπουργού Υποδομών, Μεταφορών και Δικτύων, με θέμα: «Έγκριση Τεχνικών Οδηγιών κυκλοφοριακών παρεμβάσεων στο αστικό περιβάλλον για την εφαρμογή τους σε περιοχές σχολικών συγκροτημάτων και περιοχές με αυξημένη κίνηση στα πλαίσια βελτίωσης της οδικής ασφάλειας».

12. Το υπ’ αριθμ. 15109/13.5.2013 έγγραφο της Δ/νσης Οργάνωσης και Λειτουργίας ΟΤΑ του Υπουργείου Εσωτερικών με θέμα «Εγκρίσεις αποφάσεων συλλογικών οργάνων των ΟΤΑ που αφορούν μέτρα ρύθμισης οδικής κυκλοφορίας από τους Γενικούς Γραμματείς Αποκεντρωμένων Διοικήσεων».

13. Τις υπ’ αριθμ. 1115/2012, 49/2012 και 819/2013 αποφάσεις του Συμβουλίου της Επικρατείας.

14. Την υπ’ αριθμ. πρωτ. οικ. 47870/39280/10.9.2013 (ΑΔΑ: ΒΛ9ΛΟΡ1Κ-ΔΞΩ) απόφαση του Γενικού Γραμματέα της Αποκεντρωμένης Διοίκησης Αττικής με θέμα: «Άσκηση αρμοδιότητας έγκρισης αποφάσεων των ΟΤΑ που αφορούν μέτρα ρύθμισης οδικής κυκλοφορίας και λήψης αποφάσεων αναφορικά με τα μέτρα του άρθρου 52Α του ν. 2696/1999».

15. Το υπ’ αριθμ. πρωτ. 48823/39998/18.9.2013 έγγραφο του Γ.Γ. Αποκεντρωμένης Διοίκησης Αττικής, με θέμα: “Διευκρινίσεις - Οδηγίες περί Εγκρίσεων Κυκλοφοριακών Ρυθμίσεων οδικών δικτύων στους ΟΤΑ και στους χερσαίους χώρους λιμένων”.

16. Την υπ’ αριθμ. πρωτ. Οικ. 22769/12259/19.3.2015 (ΑΔΑ:7ΞΦΔΟΡ1Κ-ΙΡΚ) απόφαση του Γενικού Γραμματέα της Αποκεντρωμένης Διοίκησης Αττικής με θέμα: «Άσκηση αρμοδιότητας έγκρισης αποφάσεων των ΟΤΑ που αφορούν μέτρα ρύθμισης οδικής κυκλοφορίας και λήψης αποφάσεων αναφορικά με τα μέτρα του αρ. 52Α του ν. 2696/1999».

17. Το έγγραφο της Δ/νσης Διοίκησης της Αποκεντρωμένης Διοίκησης Αττικής, με το οποίο διαβιβάστηκε η νομοτύπως ληφθείσα, όπως αναφέρει η παραπάνω αρμόδια Υπηρεσία, υπ’ αριθμ. 2/18 απόφαση του Δημοτικού Συμβουλίου του Δήμου Ηρακλείου, που αφορά σε κυκλοφοριακές ρυθμίσεις, με τα συνημμένα της.

18. Την Εισήγηση της Δ/νσης Τεχνικών Υπηρεσιών του Δήμου Ηρακλείου, βάσει της οποίας ελήφθη η υπ’ αριθμ. 65/17 απόφαση της ΕΠΟΙΖΩ, για τις υπόψη κυκλοφοριακές ρυθμίσεις.

19. Την, υπ’ αριθμ. 2/2018 απόφαση του Δημοτικού Συμβουλίου του Δήμου Ηρακλείου, για τις υπόψη κυκλοφοριακές ρυθμίσεις.

20. Το γεγονός ότι από την παρούσα απόφαση κυκλοφοριακών ρυθμίσεων δεν προκαλείται επιβάρυνση στον τρέχοντα (έτος 2018) προϋπολογισμό του Δήμου.

και επειδή:

Οι προτεινόμενες κυκλοφοριακές ρυθμίσεις αιτιολογούνται επαρκώς από την Τεχνική Υπηρεσία του Δήμου Ηρακλείου και συμβάλλουν στην εξυπηρέτηση των πολιτών και στη βελτίωση των κυκλοφοριακών συνθηκών της περιοχής, αποφασίζουμε:

Την έγκριση των κάτωθι κυκλοφοριακών ρυθμίσεων:

• Την μονοδρόμηση της οδού Φιλικής Εταιρείας στο τμήμα μεταξύ των οδών Κολοκοτρώνη και Καλαβρύτων, με κυκλοφοριακή κατεύθυνση των οχημάτων από την οδό Κολοκοτρώνη προς την οδό Καλαβρύτων.

• Την μονοδρόμηση της οδού Φανουρίου στο τμήμα μεταξύ των οδών Καλαβρύτων και Κολοκοτρώνη, με κυκλοφοριακή κατεύθυνση των οχημάτων από την οδό Καλαβρύτων προς την οδό Κολοκοτρώνη.

• Την μονοδρόμηση της οδού Καλαβρύτων στο τμήμα μεταξύ του βοηθητικού δρόμου (παράδρομος) της Λ. Κύμης και της οδού Φανουρίου, με κυκλοφοριακή κατεύθυνση των οχημάτων από τον βοηθητικό δρόμο (παράδρομος) της Λ. Κύμης προς την οδό Φανουρίου.

• Την μονοδρόμηση της οδού Τζουμαγιάς στο τμήμα μεταξύ των οδών Ματρόζου και Θράκης, με κυκλοφοριακή κατεύθυνση των οχημάτων από την οδό Ματρόζου προς την οδό Θράκης.

• Την μονοδρόμηση της οδού Λαχανά στο τμήμα μεταξύ των οδών Θράκης και Νέστορος, με κυκλοφοριακή κατεύθυνση των οχημάτων από την οδό Θράκης προς την οδό Νέστορος.

• Την μονοδρόμηση της οδού Δοξάτου στο τμήμα μεταξύ των οδών Λαχανά και Τζουμαγιάς, με κυκλοφοριακή κατεύθυνση των οχημάτων από την οδό Λαχανά προς την οδό Τζουμαγιάς.

• Την υποχρεωτική διακοπή πορείας των οχημάτων που κινούνται επί της οδού Αθηνάς στη συμβολή της με την οδό Περικλέους, με την εφαρμογή καθετής κυκλοφοριακής σήμανσης Ρ-2 (STOP) επί της οδού Αθηνάς.

• Την υποχρεωτική διακοπή πορείας των οχημάτων που κινούνται επί της οδού Αθηνάς στη συμβολή της με την οδό Περικλέους, με την εφαρμογή καθετής κυκλοφοριακής σήμανσης Ρ-2 (STOP) επί της οδού Αθηνάς.

Η εν λόγω έγκριση χορηγείται με τις εξής προϋποθέσεις:

1. Να λαμβάνεται μέριμνα έτσι ώστε με την εφαρμογή των προτεινόμενων κυκλοφοριακών ρυθμίσεων να μην επηρεάζονται οι υπηρεσίες των μέσων οδικής μαζικής μεταφοράς.

2. Οι προτεινόμενες κυκλοφοριακές ρυθμίσεις να υποστηρίζουν και τις ανάγκες των Ατόμων με Αναπηρία (ΑμεΑ).

3. Να τηρούνται απαρέγκλιτα τα όσα ορίζονται στο (11) σχετ.

4. Τα μέτρα που λαμβάνονται με την παρούσα απόφαση να ισχύουν από την τοποθέτηση των οικείων πινακίδων σήμανσης, των σηματοδοτών ή των διαγραμμίσεων στο οδόστρωμα, εκτός αν κατά το χρόνο ισχύος των μέτρων αυτών η κυκλοφορία ρυθμίζεται από στελέχη της αρμόδιας Αστυνομικής Αρχής.

5. Αυτοδίκαιης ανάκλησή της, σε περίπτωση μη τήρησης των όρων και των προϋποθέσεων που έχουν τεθεί από τους αρμοδίους φορείς καθώς και με την απόφαση αυτή.

6. Μη νομιμοποίησης τυχόν παράνομων ενεργειών.

7. Παρακολούθησης της ακριβούς εκτέλεσης των όρων που έχουν τεθεί με αυτή, από τις Αρχές προς τις οποίες αποστέλλεται, στα πλαίσια των αρμοδιοτήτων τους.

8. Να τηρούνται απαρέγκλιτα τα όσα αναγράφονται στην Τεχνική Έκθεση Κυκλοφοριακών Ρυθμίσεων της Δ/νσης Τεχνικών Υπηρεσιών του Δήμου Ηρακλείου, βάσει της οποίας ελήφθη η εν λόγω απόφαση του Δημοτικού Συμβουλίου του Δήμου.

9. Η τοποθέτηση άλλων, πλην ρυθμιστικών σημάνσεων (πληροφοριακών σημάνσεων που βελτιώνουν και διευκολύνουν την ρύθμιση ή την ασφάλεια της κυκλοφορίας), μπορεί να γίνει με ευθύνη του Δήμου, σύμφωνα με τις εγκεκριμένες προδιαγραφές.

10. Τον παρόν έγγραφο δεν υποκαθιστά απαιτούμενες άλλες εγκρίσεις ή άδειες που πρέπει να ληφθούν. Επίσης, κατισχύει στην περίπτωση όπου οι λεκτικά περιγραφείσες, προτεινόμενες κυκλοφοριακές ρυθμίσεις σε αυτό, διαφοροποιούνται ή έρχονται σε αντίθεση με αντίστοιχες, αναγραφόμενες ή εικονιζόμενες, σε προγενέστερες συνημμένες εγκρίσεις, αποφάσεις, τεχνικές εκθέσεις, μελέτες, σχέδια ή σκαριφήματα.

Η απόφαση αυτή να δημοσιευθεί στην Εφημερίδα της Κυβερνήσεως.

Αθήνα, 12 Ιουνίου 2018

Ο Συντονιστής Αποκεντρωμένης Διοίκησης

ΣΠΥΡΙΔΩΝ ΚΟΚΚΙΝΑΚΗΣ

Αριθμ. 46515/453 (4)

Έγκριση κυκλοφοριακών ρυθμίσεων σύμφωνα με τις υπ’ αριθμ. 31/2018 απόφασης του Δημοτικού Συμβουλίου του Δήμου Ζωγράφου.

Ο ΣΥΝΤΟΝΙΣΤΗΣ
ΑΠΟΚΕΝΤΡΩΜΕΝΗΣ ΔΙΟΙΚΗΣΗΣ ΑΤΤΙΚΗΣ

Έχοντας υπόψη:

1. Τις περί Διοικητικής Αποκέντρωσης διατάξεις όπως τροποποιήθηκαν και ισχύουν σήμερα.

2. Τις διατάξεις του ν. 2503/1997 (ΦΕΚ 107/Α΄/30.5.1997) «Διοίκηση, οργάνωση, στελέχωση της Περιφέρειας, ρύθμιση θεμάτων για τη Τοπική Αυτοδιοίκηση και άλλες διατάξεις».

3. Το ν. 3852/2010 (ΦΕΚ 87/Α΄/7.6.2010) «Νέα Αρχιτεκτονική της Αυτοδιοίκησης και της Αποκεντρωμένης Διοίκησης Πρόγραμμα Καλλικράτης».

4. Το άρθρο 52 του ν. 2696/1999 (ΦΕΚ 57/Α΄/23.3.1999) που αφορά στην κύρωση του Κώδικα Οδικής Κυκλοφορίας, (ΚΟΚ), όπως αντικαταστάθηκε με το άρθρο 48 παρ.9 του ν. 4313/2014.

5. Το άρθρο 109 του ν. 2696/1999 (ΦΕΚ 57/Α΄/23.3.1999) περί Δημοσίευσης αποφάσεων που εκδίδονται κατ’ εξουσιοδότηση του Κώδικα Οδικής Κυκλοφορίας, στην Εφημερίδα της Κυβερνήσεως.

6. Το αρ. 90 του π.δ. 63/2005 (ΦΕΚ 98/Α΄/22.4.2005) «Κωδικοποίηση της νομοθεσίας για την κυβέρνηση και τα κυβερνητικά όργανα».

7. Τις διατάξεις των αρ. 28 και 28Α του ν. 4325/2015 (ΦΕΚ 47/Α΄/2015) «Εκδημοκρατισμός της Διοίκησης - Καταπολέμηση Γραφειοκρατίας και Ηλεκτρονική Διακυβέρνηση. Αποκατάσταση αδικιών και άλλες διατάξεις» όπως συμπληρώθηκε με τις διατάξεις του αρ. 24 του ν. 4368/2016 (ΦΕΚ 21/Α΄/2016) «Μέτρα για την επιτάχυνση του κυβερνητικού έργου και άλλες διατάξεις».

8. Το π.δ. 135/2010 (ΦΕΚ 228/Α΄/27.12.2010) «Οργανισμός της Αποκεντρωμένης Διοίκησης Αττικής».

9. Την υπ’ αριθμ. 15869/15.5.2017 απόφαση του Υπουργού Εσωτερικών (ΦΕΚ 250/Υ.Ο.Δ.Δ./26.5.2017) με την οποία ο Σπυρίδων Κοκκινάκης διορίστηκε στη θέση του Συντονιστή της Αποκεντρωμένης Διοίκησης Αττικής.

10. Την υπ’ αριθμ. οικ.47601/17682/14.6.2017 (ΦΕΚ 2056/Β΄/14.6.2017, ΑΔΑ: ΩΒΝΔΟΡ1Κ-Θ4Ν) απόφαση του Συντονιστή Αποκεντρωμένης Διοίκησης Αττικής περί μεταβίβασης δικαιώματος υπογραφής.

11. Την υπ’ αριθμ. ΔΜΕΟ/Ο/3050 (ΦΕΚ 2302/Β΄/16.9.2013) απόφαση Υπουργού Υποδομών, Μεταφορών και Δικτύων, με θέμα: «Έγκριση Τεχνικών Οδηγιών κυκλοφοριακών παρεμβάσεων στο αστικό περιβάλλον για την εφαρμογή τους σε περιοχές σχολικών συγκροτημάτων και περιοχές με αυξημένη κίνηση στα πλαίσια βελτίωσης της οδικής ασφάλειας».

12. Το υπ’ αριθμ. 15109/13.5.2013 έγγραφο της Δ/νσης Οργάνωσης και Λειτουργίας ΟΤΑ του Υπουργείου Εσωτερικών με θέμα «Εγκρίσεις αποφάσεων συλλογικών οργάνων των ΟΤΑ που αφορούν μέτρα ρύθμισης οδικής κυκλοφορίας από τους Γενικούς Γραμματείς Αποκεντρωμένων Διοικήσεων».

13. Τις υπ’ αριθμ. 1115/2012, 49/2012 και 819/2013 αποφάσεις του Συμβουλίου της Επικρατείας.

14. Την υπ’ αριθμ. πρωτ. οικ. 47870/39280/10.9.2013 (ΑΔΑ: ΒΛ9ΛΟΡ1Κ-ΔΞΩ) απόφαση του Γενικού Γραμματέα της Αποκεντρωμένης Διοίκησης Αττικής με θέμα: «Άσκηση αρμοδιότητας έγκρισης αποφάσεων των ΟΤΑ που αφορούν μέτρα ρύθμισης οδικής κυκλοφορίας και λήψης αποφάσεων αναφορικά με τα μέτρα του άρθρου 52Α του ν. 2696/1999».

15. Το υπ’ αριθμ. πρωτ. 48823/39998/18.9.2013 έγγραφο του Γ.Γ. Αποκεντρωμένης Διοίκησης Αττικής, με θέμα: “Διευκρινίσεις - Οδηγίες περί Εγκρίσεων Κυκλοφοριακών Ρυθμίσεων οδικών δικτύων στους ΟΤΑ και στους χερσαίους χώρους λιμένων”.

16. Την υπ’ αριθμ. πρωτ. Οικ. 22769/12259/19.3.2015 (ΑΔΑ:7ΞΦΔΟΡ1Κ-ΙΡΚ) απόφαση του Γενικού Γραμματέα της Αποκεντρωμένης Διοίκησης Αττικής με θέμα: «Άσκηση αρμοδιότητας έγκρισης αποφάσεων των ΟΤΑ που αφορούν μέτρα ρύθμισης οδικής κυκλοφορίας και λήψης αποφάσεων αναφορικά με τα μέτρα του αρ. 52Α του ν. 2696/1999».

17. Το έγγραφο της Δ/νσης Διοίκησης της Αποκεντρωμένης Διοίκησης Αττικής, με το οποίο διαβιβάστηκε η νομοτύπως ληφθείσα, όπως αναφέρει η παραπάνω αρμόδια Υπηρεσία, υπ’ αριθμ. 31/2018 απόφαση του Δημοτικού Συμβουλίου του Δήμου Ζωγράφου, που αφορά σε κυκλοφοριακές ρυθμίσεις, με τα συνημμένα της.

18. Την Εισήγηση της Δ/νσης Τεχνικών Υπηρεσιών του Δήμου Ζωγράφου, βάσει της οποίας ελήφθη η υπ’ αριθμ. 04/2018 απόφαση της ΕΠΟΙΖΩ, για τις υπόψη κυκλοφοριακές ρυθμίσεις.

19. Την, υπ’ αριθμ. 31/2018 απόφαση του Δημοτικού Συμβουλίου του Δήμου Ζωγράφου, για τις υπόψη κυκλοφοριακές ρυθμίσεις.

20. Το υπ’ αριθμ. πρωτ. 9029/4.6.2018 έγγραφο της Δ/νσης Τεχνικών Υπηρεσιών και Δόμησης του Δήμου Ζωγράφου με θέμα: “Ρύθμιση κυκλοφορίας και στάθμευσης σε τμήμα της οδού Κοτοπούλη”.

21. Το γεγονός ότι από την παρούσα απόφαση κυκλοφοριακών ρυθμίσεων προκαλείται επιβάρυνση στον τρέχοντα (έτος 2018) προϋπολογισμό του Δήμου, με Κ.Α 02.30.7322.38 ενδεικτικού ποσού 7.300,80 €.

και επειδή:

Οι προτεινόμενες κυκλοφοριακές ρυθμίσεις αιτιολογούνται επαρκώς από την Τεχνική Υπηρεσία του Δήμου Ζωγράφου και συμβάλλουν στην εξυπηρέτηση των πολιτών και στη βελτίωση των κυκλοφοριακών συνθηκών της περιοχής, αποφασίζουμε:

Την έγκριση των κυκλοφοριακών ρυθμίσεων και διαμορφώσεων που θα λάβουν χώρα επί της οδού Κοτοπούλη στο τμήμα μεταξύ των οδών Ξενοφρόνος και Γ. Παπανδρέου, όπως αυτές αποτυπώνονται στο συνημμένο σχέδιο: “ΤΕΧΝΙΚΗ ΚΥΚΛΟΦΟΡΙΑΚΗ ΜΕΛΕΤΗ ΤΜΗΜΑΤΟΣ ΟΔΟΥ ΚΟΤΟΠΟΥΛΗ”.

Η εν λόγω έγκριση χορηγείται με τις εξής προϋποθέσεις:

1. Να λαμβάνεται μέριμνα έτσι ώστε με την εφαρμογή των προτεινόμενων κυκλοφοριακών ρυθμίσεων να μην επηρεάζονται οι υπηρεσίες των μέσων οδικής μαζικής μεταφοράς.

2. Οι προτεινόμενες κυκλοφοριακές ρυθμίσεις να υποστηρίζουν και τις ανάγκες των Ατόμων με Αναπηρία (ΑμεΑ).

3. Να τηρούνται απαρέγκλιτα τα όσα ορίζονται στο (11) σχετ.

4. Τα μέτρα που λαμβάνονται με την παρούσα απόφαση να ισχύουν από την τοποθέτηση των οικείων πινακίδων σήμανσης, των σηματοδοτών ή των διαγραμμίσεων στο οδόστρωμα, εκτός αν κατά το χρόνο ισχύος των μέτρων αυτών η κυκλοφορία ρυθμίζεται από στελέχη της αρμόδιας Αστυνομικής Αρχής.

5. Αυτοδίκαιης ανάκλησή της, σε περίπτωση μη τήρησης των όρων και των προϋποθέσεων που έχουν τεθεί από τους αρμοδίους φορείς καθώς και με την απόφαση αυτή.

6. Μη νομιμοποίησης τυχόν παράνομων ενεργειών.

7. Παρακολούθησης της ακριβούς εκτέλεσης των όρων που έχουν τεθεί με αυτή, από τις Αρχές προς τις οποίες αποστέλλεται, στα πλαίσια των αρμοδιοτήτων τους.

8. Να τηρούνται απαρέγκλιτα τα όσα αναγράφονται στην Τεχνική Έκθεση Κυκλοφοριακών Ρυθμίσεων της Δ/νσης Τεχνικών Υπηρεσιών του Δήμου Ζωγράφου, βάσει της οποίας ελήφθη η εν λόγω απόφαση του Δημοτικού Συμβουλίου του Δήμου.

9. Η τοποθέτηση άλλων, πλην ρυθμιστικών σημάνσεων (πληροφοριακών σημάνσεων που βελτιώνουν και διευκολύνουν την ρύθμιση ή την ασφάλεια της κυκλοφορίας), μπορεί να γίνει με ευθύνη του Δήμου, σύμφωνα με τις εγκεκριμένες προδιαγραφές.


10. Τον παρόν έγγραφο δεν υποκαθιστά απαιτούμενες άλλες εγκρίσεις ή άδειες που πρέπει να ληφθούν. Επίσης, κατισχύει στην περίπτωση όπου οι λεκτικά περιγραφείσες, προτεινόμενες κυκλοφοριακές ρυθμίσεις σε αυτό, διαφοροποιούνται ή έρχονται σε αντίθεση με αντίστοιχες, αναγραφόμενες ή εικονιζόμενες, σε προγενέστερες συνημμένες εγκρίσεις, αποφάσεις, τεχνικές εκθέσεις, μελέτες, σχέδια ή σκαριφήματα.

Η απόφαση αυτή με το συνοδευτικό σχέδιο της υπ’ αριθμ. 31/18 απόφασης Δ.Σ., να δημοσιευθούν στην Εφημερίδα της Κυβερνήσεως.

Αθήνα, 12 Ιουνίου 2018

Ο Συντονιστής Αποκεντρωμένης Διοίκησης

ΣΠΥΡΙΔΩΝ ΚΟΚΚΙΝΑΚΗΣ

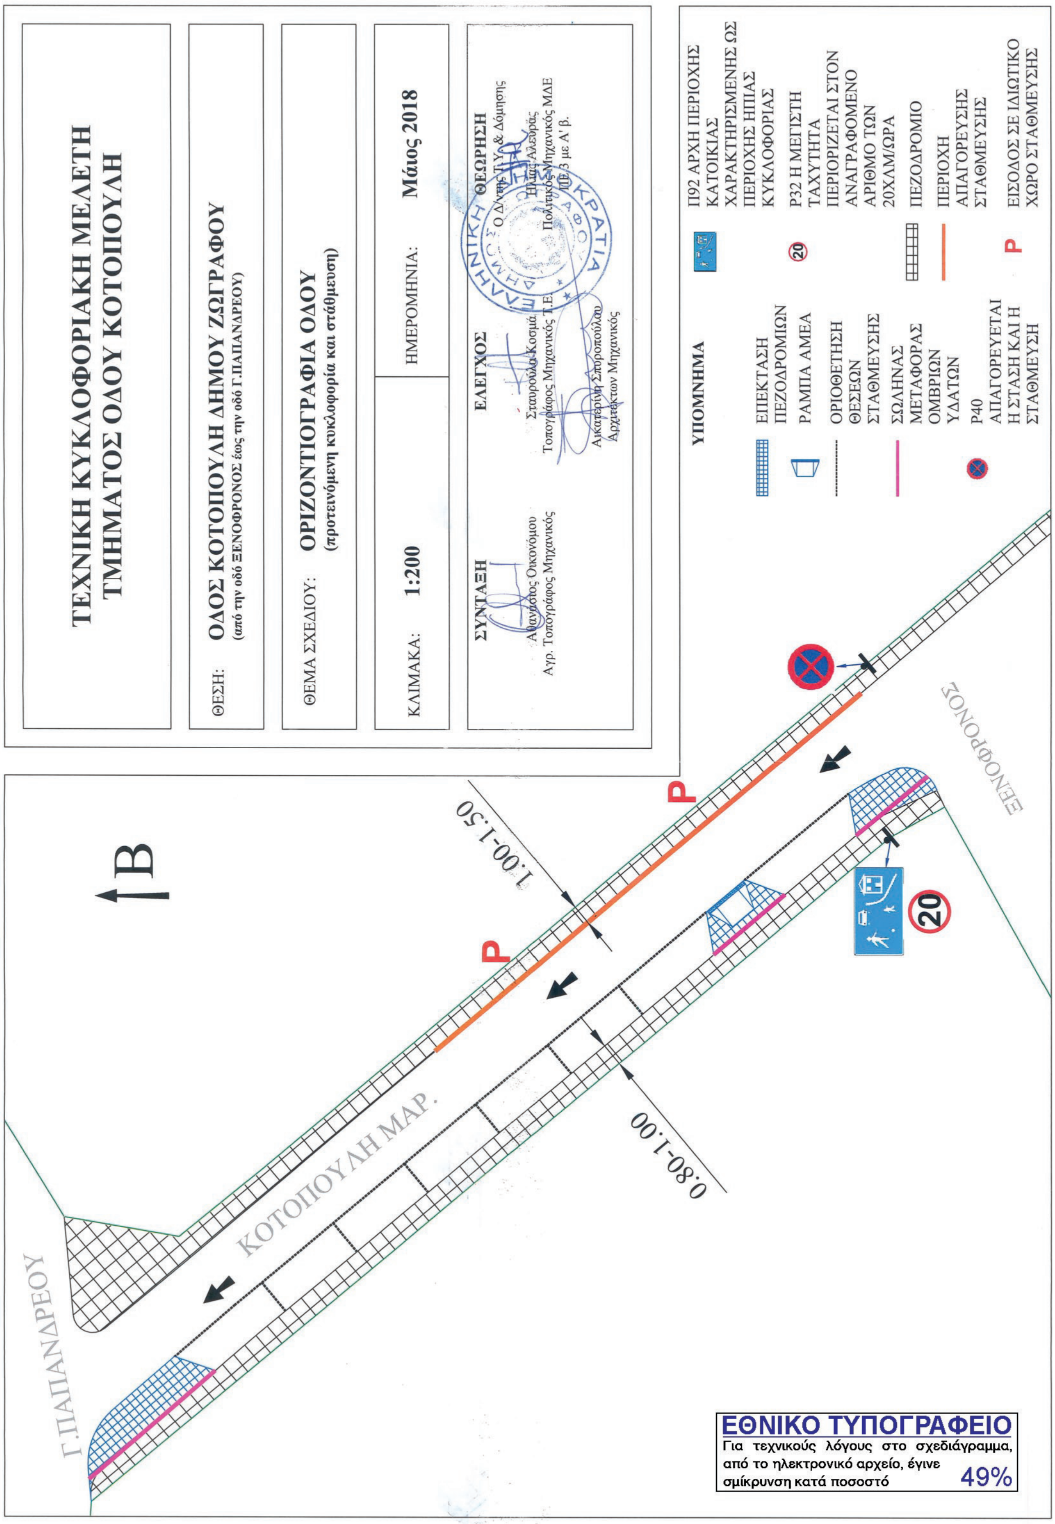

ΤΕΧΝΙΚΗ ΚΥΚΛΟΦΟΡΙΑΚΗ ΜΕΛΕΤΗ
ΤΜΗΜΑΤΟΣ ΟΔΟΥ ΚΟΤΟΠΟΥΛΗ
ΘΕΣΗ: ΟΔΟΣ ΚΟΤΟΠΟΥΛΗ ΔΗΜΟΥ ΖΩΓΡΑΦΟΥ
(από την οδό ΞΕΝΟΦΡΟΝΟΣ έως την οδό Γ.ΠΑΠΑΝΔΡΕΟΥ)
ΘΕΜΑ ΣΧΕΔΙΟΥ: ΟΡΙΖΟΝΤΙΟΓΡΑΦΙΑ ΟΔΟΥ
(προτεινόμενη κυκλοφορία και στάθμευση)
ΚΛΙΜΑΚΑ: 1:200
ΗΜΕΡΟΜΗΝΙΑ: Μάιος 2018
ΣΥΝΤΑΞΗ
Αθανάσιος Οικονόμου
Αγρ. Τοπογράφος Μηχανικός
ΕΛΕΓΧΟΣ
Σταυρούλα Κοσμά
Τοπογράφος Μηχανικός Τ.Ε.
Αικατερίνη Σπυροπούλου
Αρχιτέκτων Μηχανικός
ΘΕΩΡΗΣΗ
Ο Δ/ντης Π.Υ. & Δόμησης
Ηλίας Αλεύρας
Πολιτικός Μηχανικός ΜΔΕ
ΠΕ/3 με Α' β.
ΥΠΟΜΝΗΜΑ
ΕΠΕΚΤΑΣΗ ΠΕΖΟΔΡΟΜΙΩΝ
ΡΑΜΠΑ ΑΜΕΑ
ΟΡΙΟΘΕΤΗΣΗ ΘΕΣΕΩΝ ΣΤΑΘΜΕΥΣΗΣ
ΣΩΛΗΝΑΣ ΜΕΤΑΦΟΡΑΣ ΟΜΒΡΙΩΝ ΥΔΑΤΩΝ
Ρ40 ΑΠΑΓΟΡΕΥΕΤΑΙ Η ΣΤΑΣΗ ΚΑΙ Η ΣΤΑΘΜΕΥΣΗ
Π92 ΑΡΧΗ ΠΕΡΙΟΧΗΣ ΚΑΤΟΙΚΙΑΣ ΧΑΡΑΚΤΗΡΙΣΜΕΝΗΣ ΩΣ ΠΕΡΙΟΧΗΣ ΗΠΙΑΣ ΚΥΚΛΟΦΟΡΙΑΣ
Ρ32 Η ΜΕΓΙΣΤΗ ΤΑΧΥΤΗΤΑ ΠΕΡΙΟΡΙΖΕΤΑΙ ΣΤΟΝ ΑΝΑΓΡΑΦΟΜΕΝΟ ΑΡΙΘΜΟ ΤΩΝ 20ΧΑΜ/ΩΡΑ
ΠΕΖΟΔΡΟΜΙΟ
ΠΕΡΙΟΧΗ ΑΠΑΓΟΡΕΥΣΗΣ ΣΤΑΘΜΕΥΣΗΣ
ΕΙΣΟΔΟΣ ΣΕ ΙΔΙΩΤΙΚΟ ΧΩΡΟ ΣΤΑΘΜΕΥΣΗΣ
Β
1.00-1.50
0.80-1.00
P
P
20
ΚΟΤΟΠΟΥΛΗ ΜΑΡ.
Γ.ΠΑΠΑΝΔΡΕΟΥ
ΞΕΝΟΦΡΟΝΟΣ

ΕΘΝΙΚΟ ΤΥΠΟΓΡΑΦΕΙΟ

Το Εθνικό Τυπογραφείο αποτελεί δημόσια υπηρεσία υπαγόμενη στο Υπουργείο Διοικητικής Ανασυγκρότησης και έχει την ευθύνη τόσο για τη σύνταξη, διαχείριση, εκτύπωση και κυκλοφορία των Φύλλων της Εφημερίδας της Κυβερνήσεως (ΦΕΚ), όσο και για την κάλυψη των εκτυπωτικών - εκδοτικών αναγκών του δημοσίου και του ευρύτερου δημόσιου τομέα (ν. 3469/2006/Α΄ 131 και π.δ. 29/2018/Α΄58).

1. ΦΥΛΛΟ ΤΗΣ ΕΦΗΜΕΡΙΔΑΣ ΤΗΣ ΚΥΒΕΡΝΗΣΕΩΣ (ΦΕΚ)

• Τα **ΦΕΚ σε ηλεκτρονική μορφή** διατίθενται δωρεάν στο **www.et.gr**, την επίσημη ιστοσελίδα του Εθνικού Τυπογραφείου. Όσα ΦΕΚ δεν έχουν ψηφιοποιηθεί και καταχωριστεί στην ανωτέρω ιστοσελίδα, ψηφιοποιούνται και αποστέλλονται επίσης δωρεάν με την υποβολή αίτησης, για την οποία αρκεί η συμπλήρωση των αναγκαίων στοιχείων σε ειδική φόρμα στον ιστότοπο www.et.gr.

• Τα **ΦΕΚ σε έντυπη μορφή** διατίθενται σε μεμονωμένα φύλλα είτε απευθείας από το Τμήμα Πωλήσεων και Συνδρομητών, είτε ταχυδρομικά με την αποστολή αιτήματος παραγγελίας μέσω των ΚΕΠ, είτε με ετήσια συνδρομή μέσω του Τμήματος Πωλήσεων και Συνδρομητών. Το κόστος ενός ασπρόμαυρου ΦΕΚ από 1 έως 16 σελίδες είναι 1,00 €, αλλά για κάθε επιπλέον οκτασέλιδο (ή μέρος αυτού) προσαυξάνεται κατά 0,20 €. Το κόστος ενός έγχρωμου ΦΕΚ από 1 έως 16 σελίδες είναι 1,50 €, αλλά για κάθε επιπλέον οκτασέλιδο (ή μέρος αυτού) προσαυξάνεται κατά 0,30 €. Το τεύχος Α.Σ.Ε.Π. διατίθεται δωρεάν.

• **Τρόποι αποστολής κειμένων προς δημοσίευση:**

Α. Τα κείμενα προς δημοσίευση στο ΦΕΚ, από τις υπηρεσίες και τους φορείς του δημοσίου, αποστέλλονται ηλεκτρονικά στη διεύθυνση **webmaster.et@et.gr** με χρήση προηγμένης ψηφιακής υπογραφής και χρονοσήμανσης.

Β. Κατ’ εξαίρεση, όσοι πολίτες δεν διαθέτουν προηγμένη ψηφιακή υπογραφή μπορούν είτε να αποστέλλουν ταχυδρομικά, είτε να καταθέτουν με εκπρόσωπό τους κείμενα προς δημοσίευση εκτυπωμένα σε χαρτί στο Τμήμα Παραλαβής και Καταχώρισης Δημοσιευμάτων.

• Πληροφορίες, σχετικά με την αποστολή/κατάθεση εγγράφων προς δημοσίευση, την ημερήσια κυκλοφορία των Φ.Ε.Κ., με την πώληση των τευχών και με τους ισχύοντες τιμοκαταλόγους για όλες τις υπηρεσίες μας, περιλαμβάνονται στον ιστότοπο (www.et.gr). Επίσης μέσω του ιστότοπου δίδονται πληροφορίες σχετικά με την πορεία δημοσίευσης των εγγράφων, με βάση τον Κωδικό Αριθμό Δημοσιεύματος (ΚΑΔ). Πρόκειται για τον αριθμό που εκδίδει το Εθνικό Τυπογραφείο για όλα τα κείμενα που πληρούν τις προϋποθέσεις δημοσίευσης.

2. ΕΚΤΥΠΩΤΙΚΕΣ - ΕΚΔΟΤΙΚΕΣ ΑΝΑΓΚΕΣ ΤΟΥ ΔΗΜΟΣΙΟΥ

Το Εθνικό Τυπογραφείο ανταποκρινόμενο σε αιτήματα υπηρεσιών και φορέων του δημοσίου αναλαμβάνει να σχεδιάσει και να εκτυπώσει έντυπα, φυλλάδια, βιβλία, αφίσες, μπλοκ, μηχανογραφικά έντυπα, φακέλους για κάθε χρήση, κ.ά.

Επίσης σχεδιάζει ψηφιακές εκδόσεις, λογότυπα και παράγει οπτικοακουστικό υλικό.

Ταχυδρομική Διεύθυνση: Καποδιστρίου 34, τ.κ. 10432, Αθήνα

ΤΗΛΕΦΩΝΙΚΟ ΚΕΝΤΡΟ: 210 5279000 - fax: 210 5279054

ΕΞΥΠΗΡΕΤΗΣΗ ΚΟΙΝΟΥ

Πωλήσεις - Συνδρομές: (Ισόγειο, τηλ. 210 5279178 - 180)

Πληροφορίες: (Ισόγειο, Γρ. 3 και τηλεφ. κέντρο 210 5279000)

Παραλαβή Δημ. Ύλης: (Ισόγειο, τηλ. 210 5279167, 210 5279139)

Ωράριο για το κοινό: Δευτέρα ως Παρασκευή: 8:00 - 13:30

Ιστότοπος: **www.et.gr**

Πληροφορίες σχετικά με την λειτουργία του ιστότοπου: **helpdesk.et@et.gr**

Αποστολή ψηφιακά υπογεγραμμένων εγγράφων προς δημοσίευση στο ΦΕΚ: **webmaster.et@et.gr**

Πληροφορίες για γενικό πρωτόκολλο και αλληλογραφία: **grammateia@et.gr**

Πείτε μας τη γνώμη σας,

για να βελτιώσουμε τις υπηρεσίες μας, συμπληρώνοντας την ειδική φόρμα στον ιστότοπό μας.

02026250507180008